


# WYRYS Z MAPY EWIDENCYJNEJ SKALA 1:5000

obr. Długoteka 0032: dz. 419, 420, 423/2, 423/3

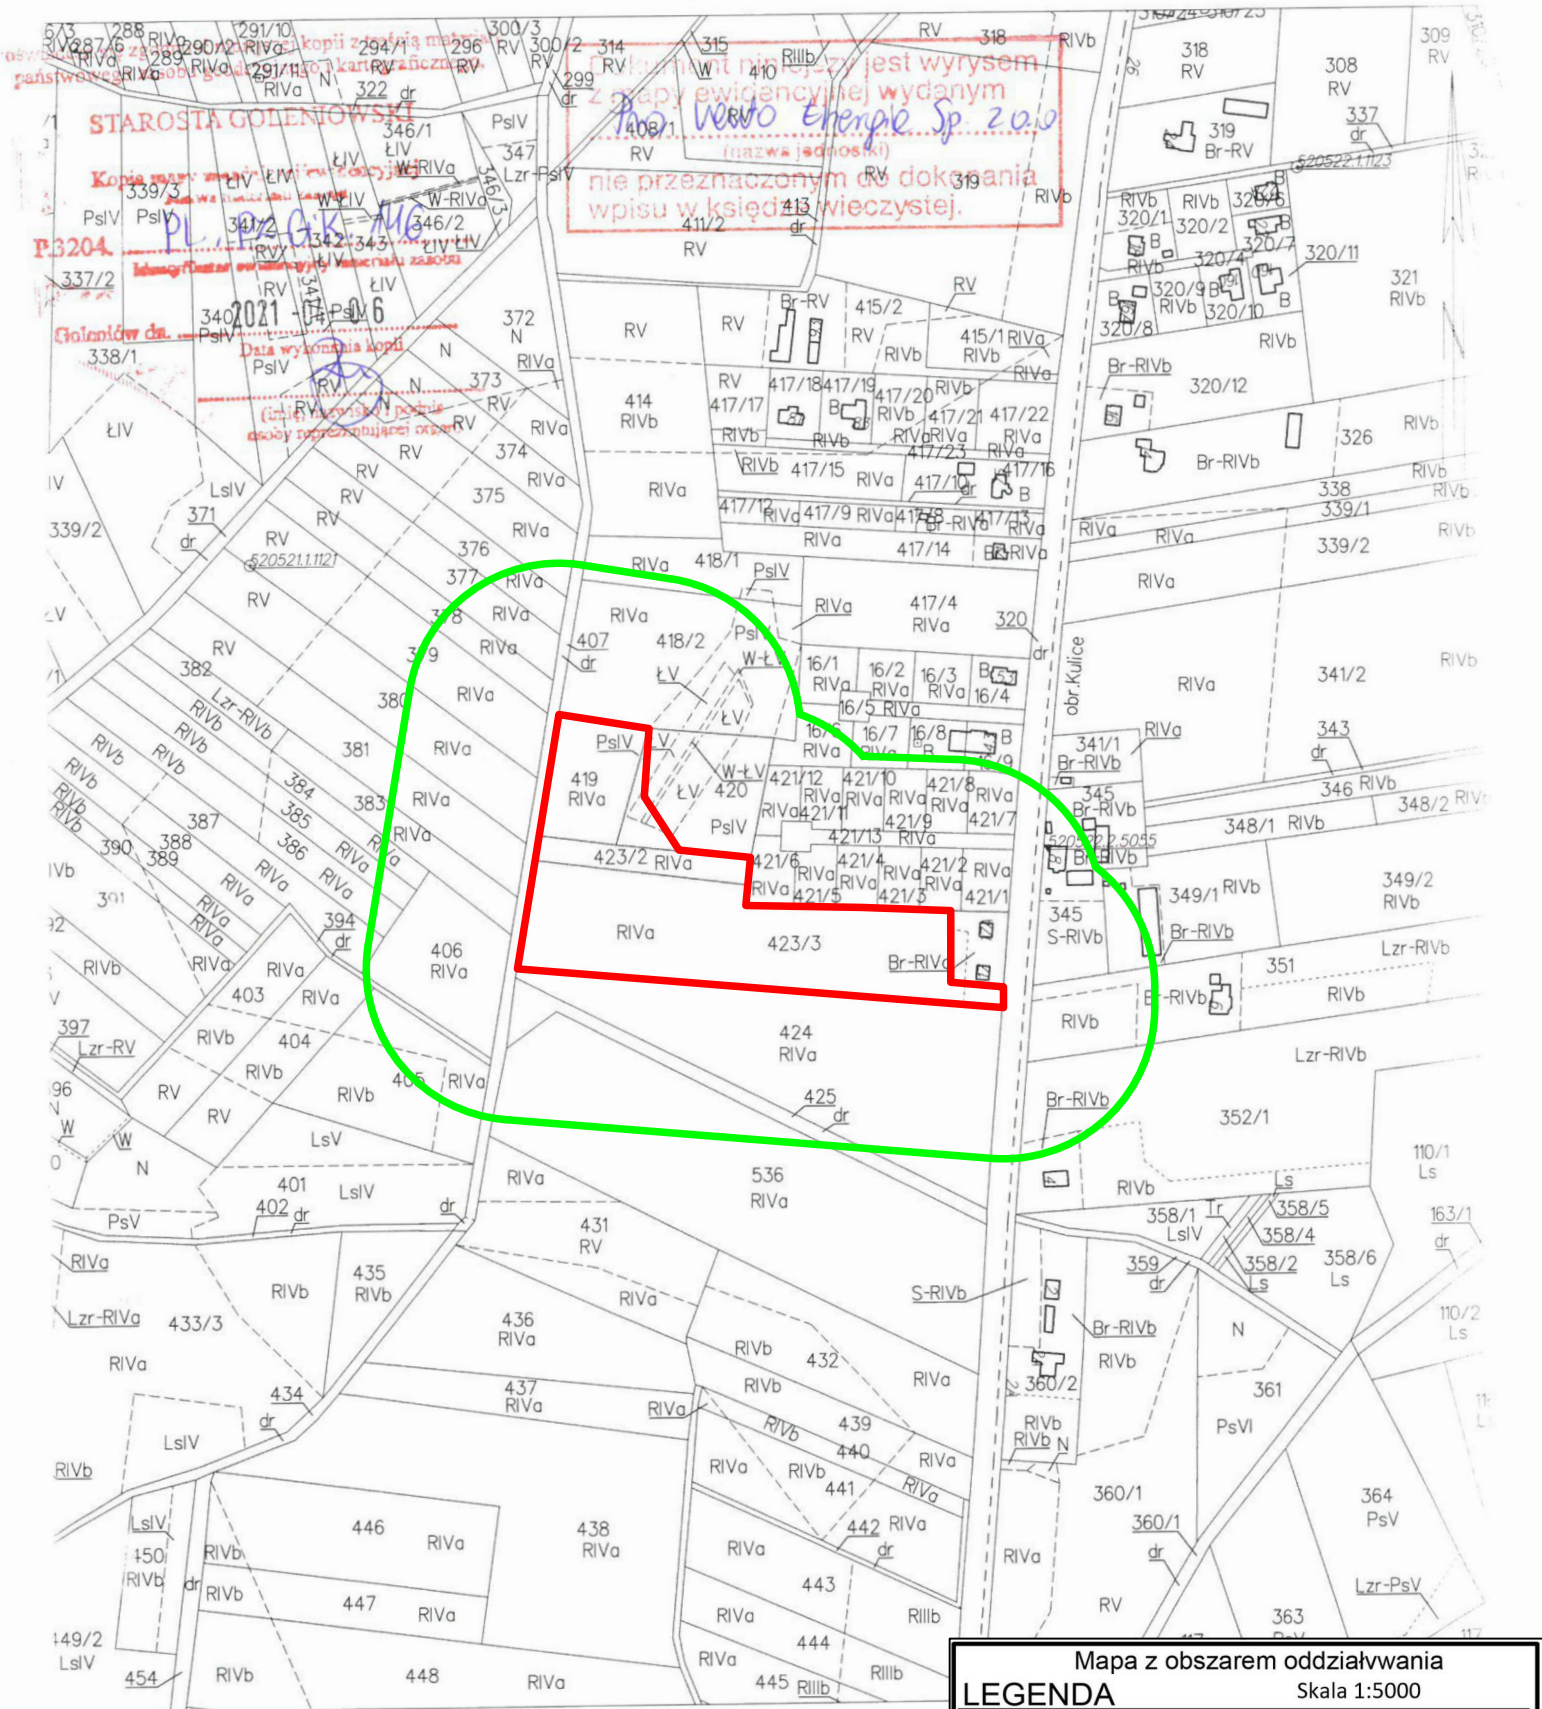

Goleniów dn. 06.04.2021  
Sporządził(a) wyrys: Roksana Baszak

Mapa z obszarem oddziaływania  
**LEGENDA** Skala 1:5000

- Obszar inwestycji
- Obszar 100 metrów od granic inwestycji zgodnie z ustawą